



ANSICHT SÜDWEST

kassa bademeister haustechnik speisevorber. buffet gastgarten wc damen dusche damen wärmeraum dusche herren wc herren wc beh. umkleiden sammelumkl.1 sammelumkl.2 mietkästchen jugendtreff - lagerraum werkstatt chlorgas

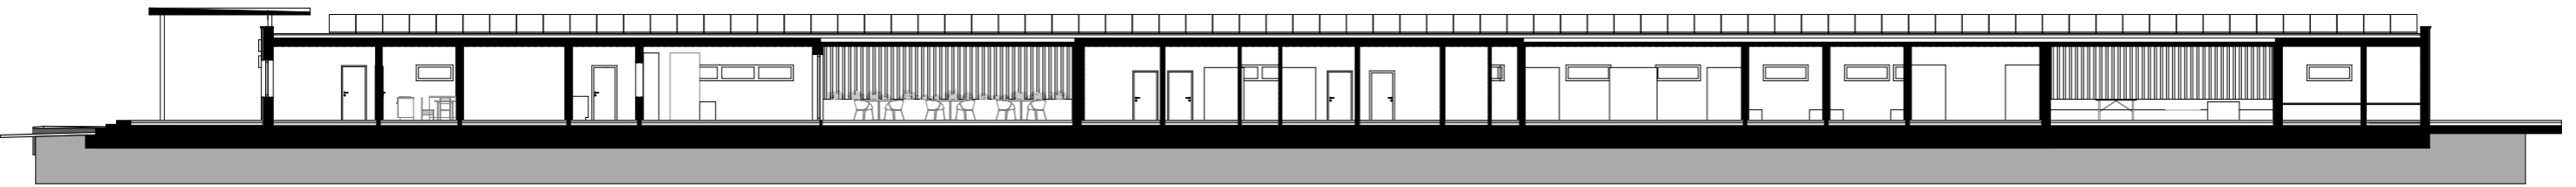

SCHNITT LÄNGS

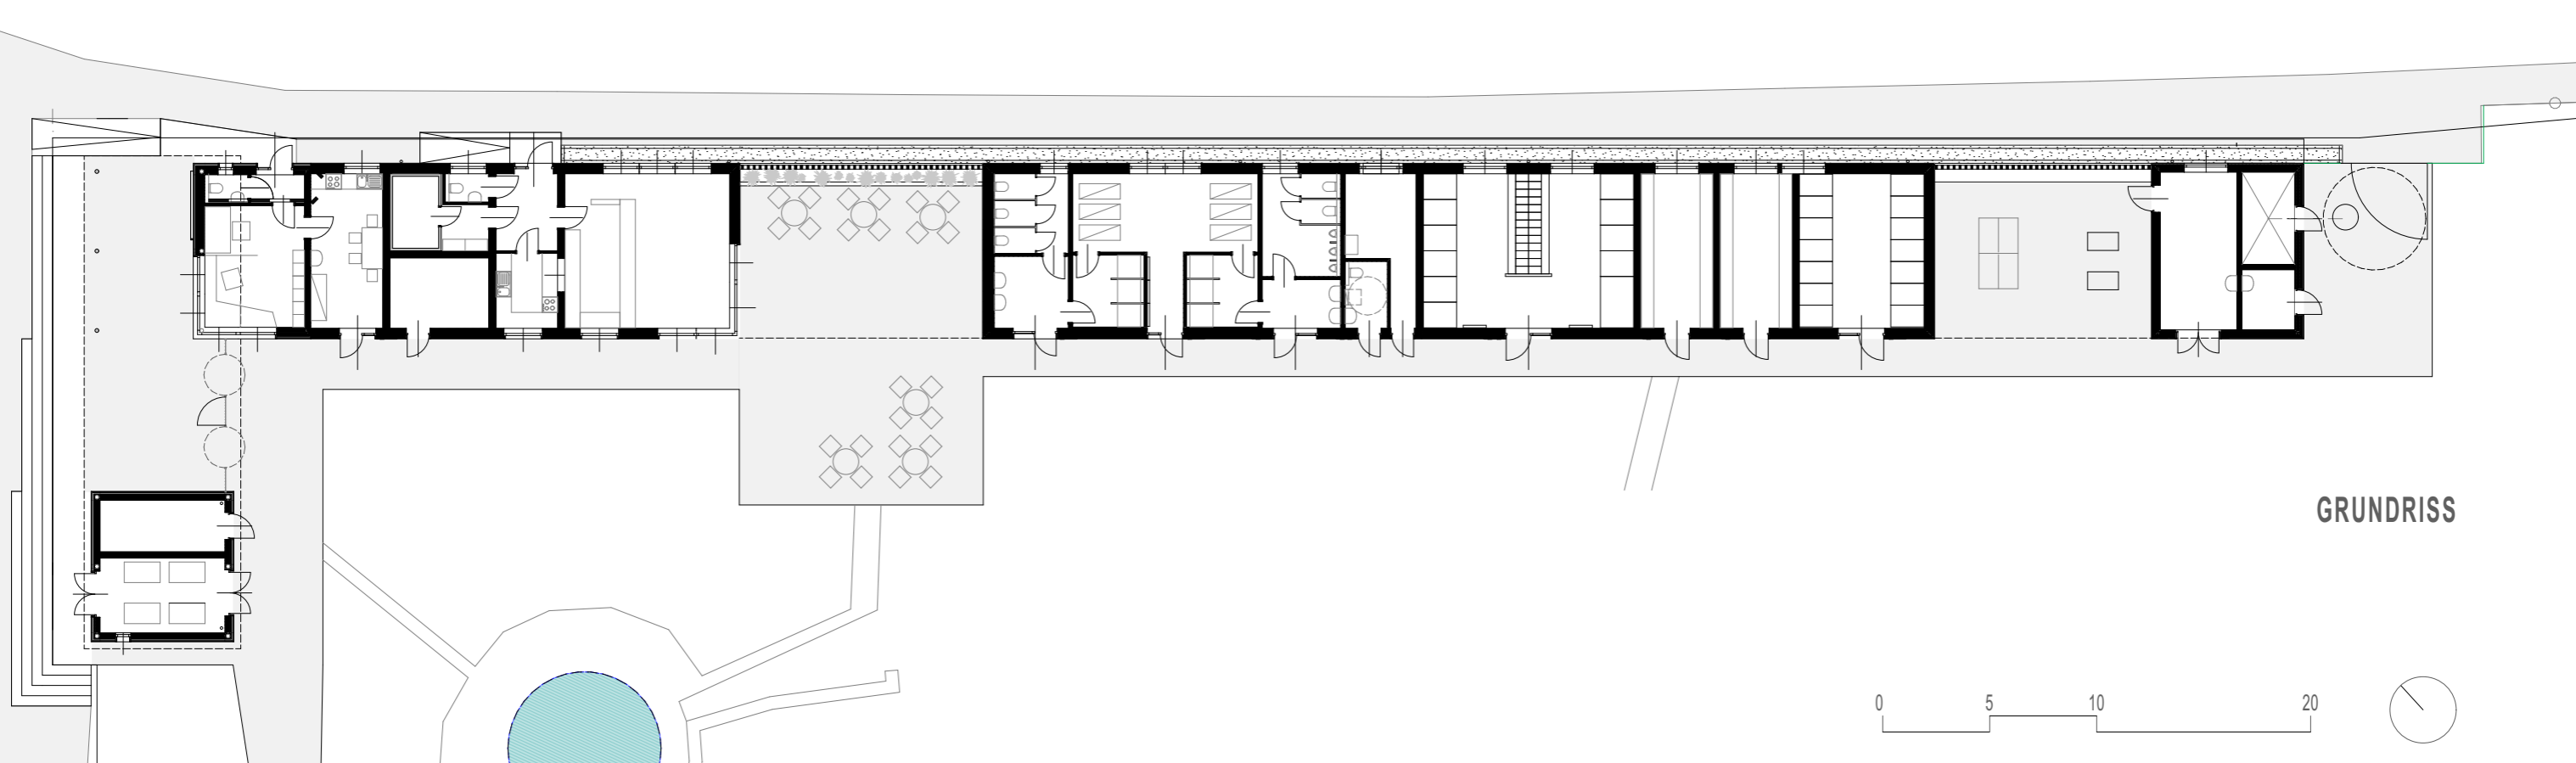

GRUNDRISS

